

Olof Asklunds gata 14

Område: Högsbo


Yta: 250 kvm

Vån: 2 av 3


Arbetsplatser: 12-15

FÖRKLARING:

- Kök/pentry
- WC
- Konferens/mötesrum
- Kontorsrum
- Förråd/arkiv/övriga ytor

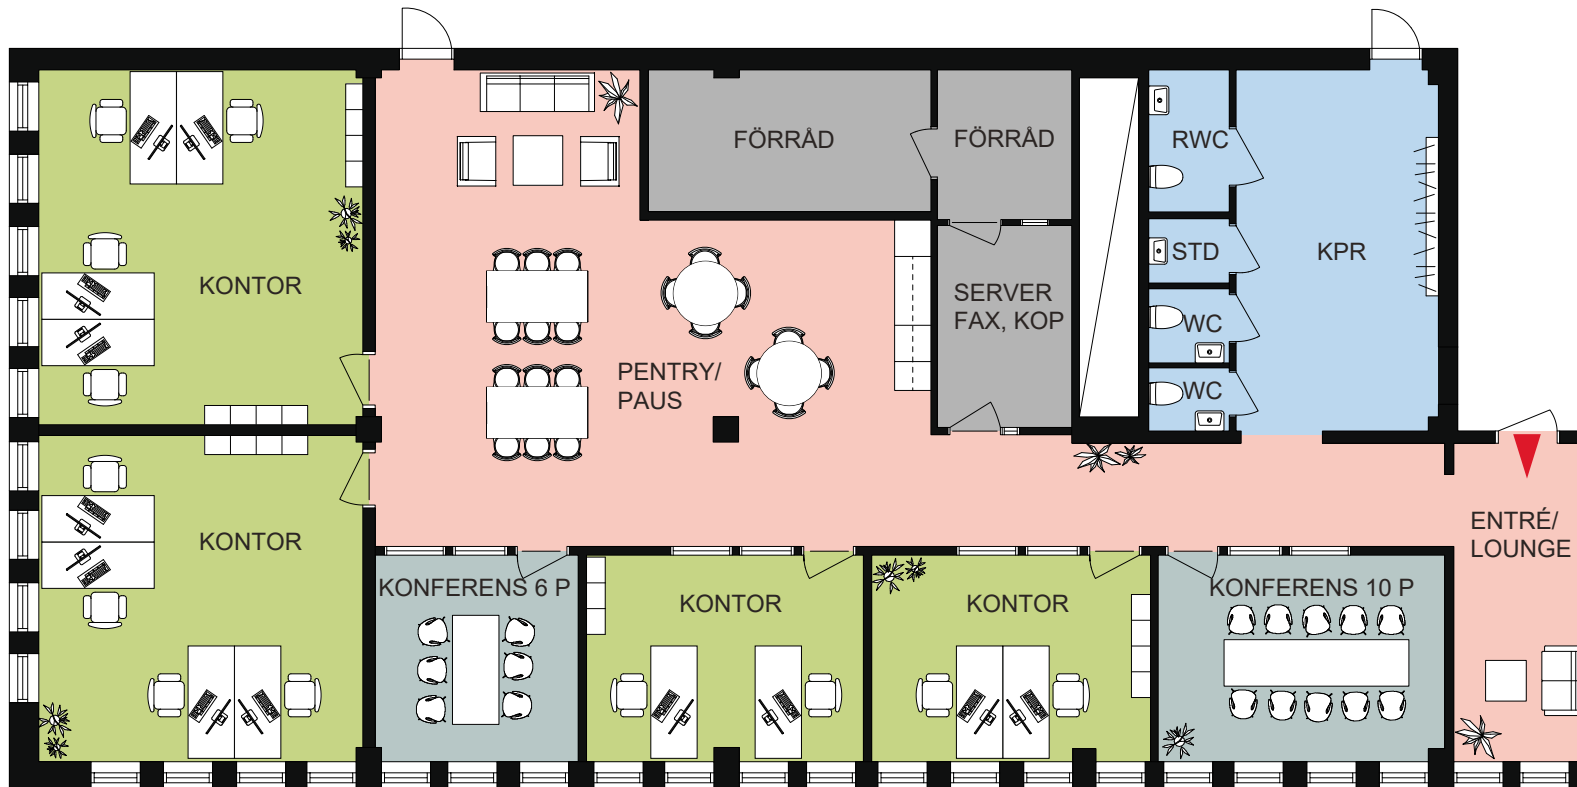

HELT VÅNINGSPLAN:

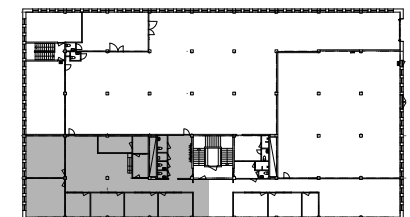

SKALA 1: 125

