



**ARCE**


FÄSTNINGSVÄGEN 16

OMRÅDE: ARENDAL

KONTOR

PLAN 01

SKALA 1:200

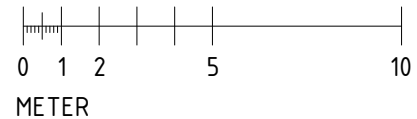

ARBETSPLATSER LANDSKAP:	28
ARBETSPLATSER KONTOR:	34
MÖTESRUM 12P:	1
MÖTESRUM 10P:	1
MÖTESRUM 8P:	2
MÖTESRUM 6P:	1

LOUNGE/ÖPPNA MÖTEN:	85
TYST/TELEFONRUM:	2





**ARCE**

FÄSTNINGSVÄGEN 16

OMRÅDE: ARENDAL

KONTOR

PLAN 02


SKALA 1:200



ARBETSPLATSER LANDSKAP:	98
ARBETSPLATSER KONTOR:	24
MÖTESRUM 20P:	1
MÖTESRUM 12P:	2
MÖTESRUM 10P:	1
MÖTESRUM 8P:	1

LOUNGE/ÖPPNA MÖTEN:	44
PENTRY/PAUS:	32
TYST/TELEFONRUM:	6



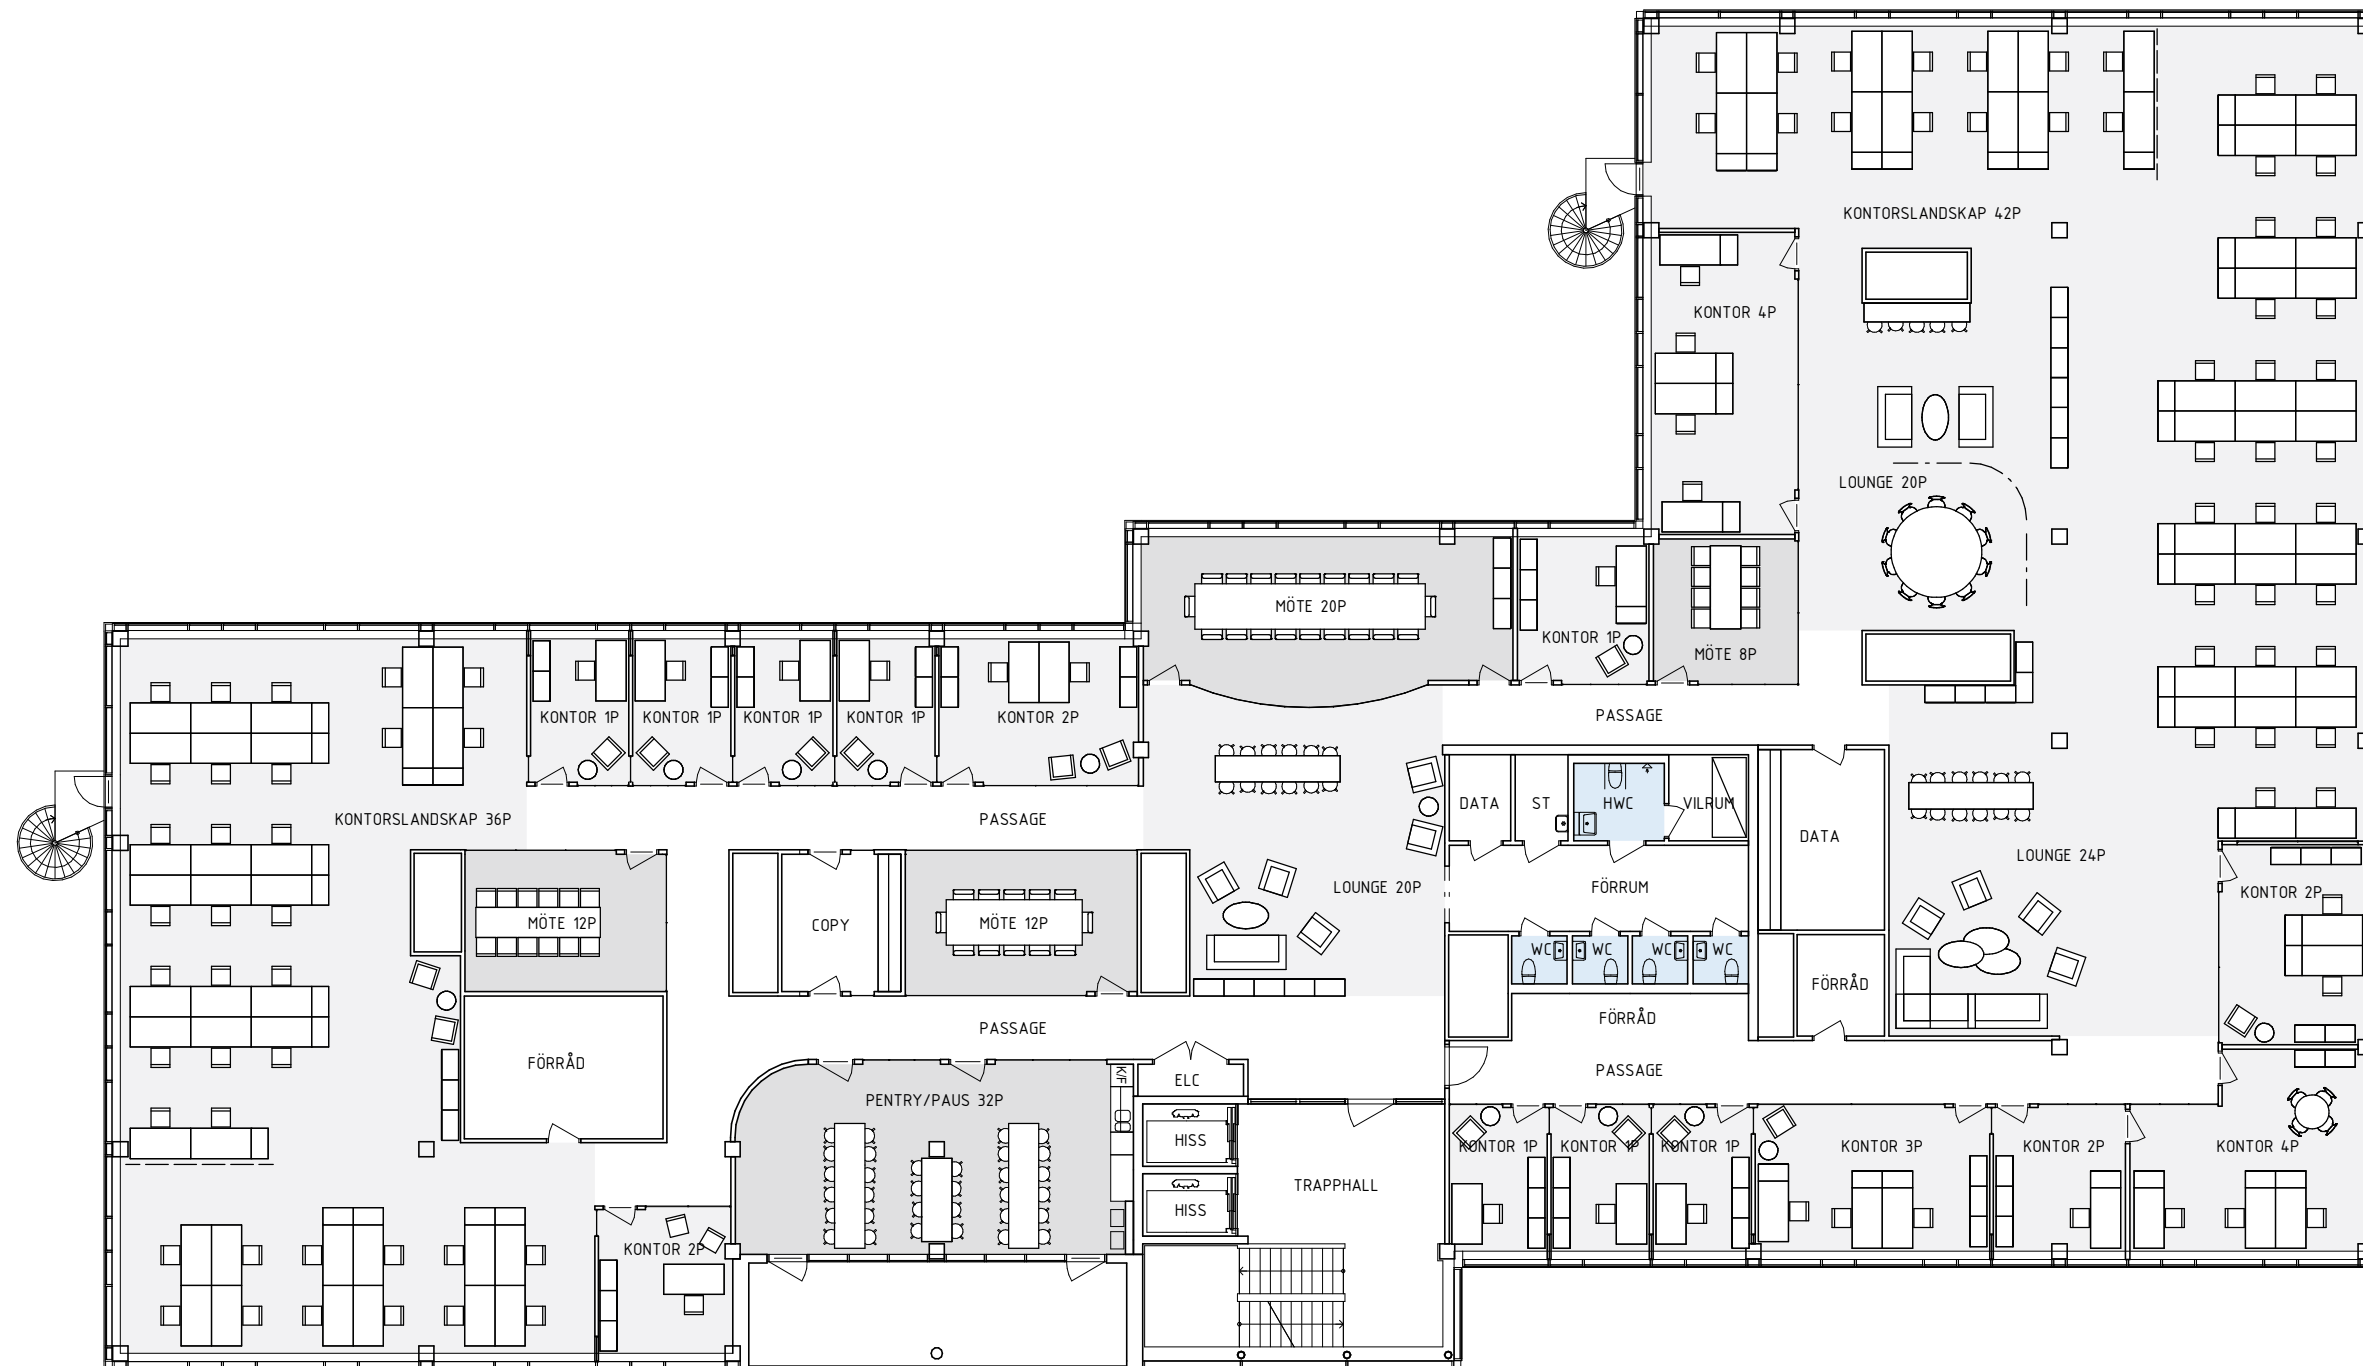

**ARCE**


FÄSTNINGSVÄGEN 16

OMRÅDE: ARENDAL

KONTOR

PLAN 03


SKALA 1:200

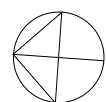

ARBETSPLATSER LANDSKAP:	78
ARBETSPLATSER KONTOR:	27
MÖTESRUM 20P:	1
MÖTESRUM 12P:	2
MÖTESRUM 8P:	1

LOUNGE/ÖPPNA MÖTEN:	66
PENTRY/PAUS:	32



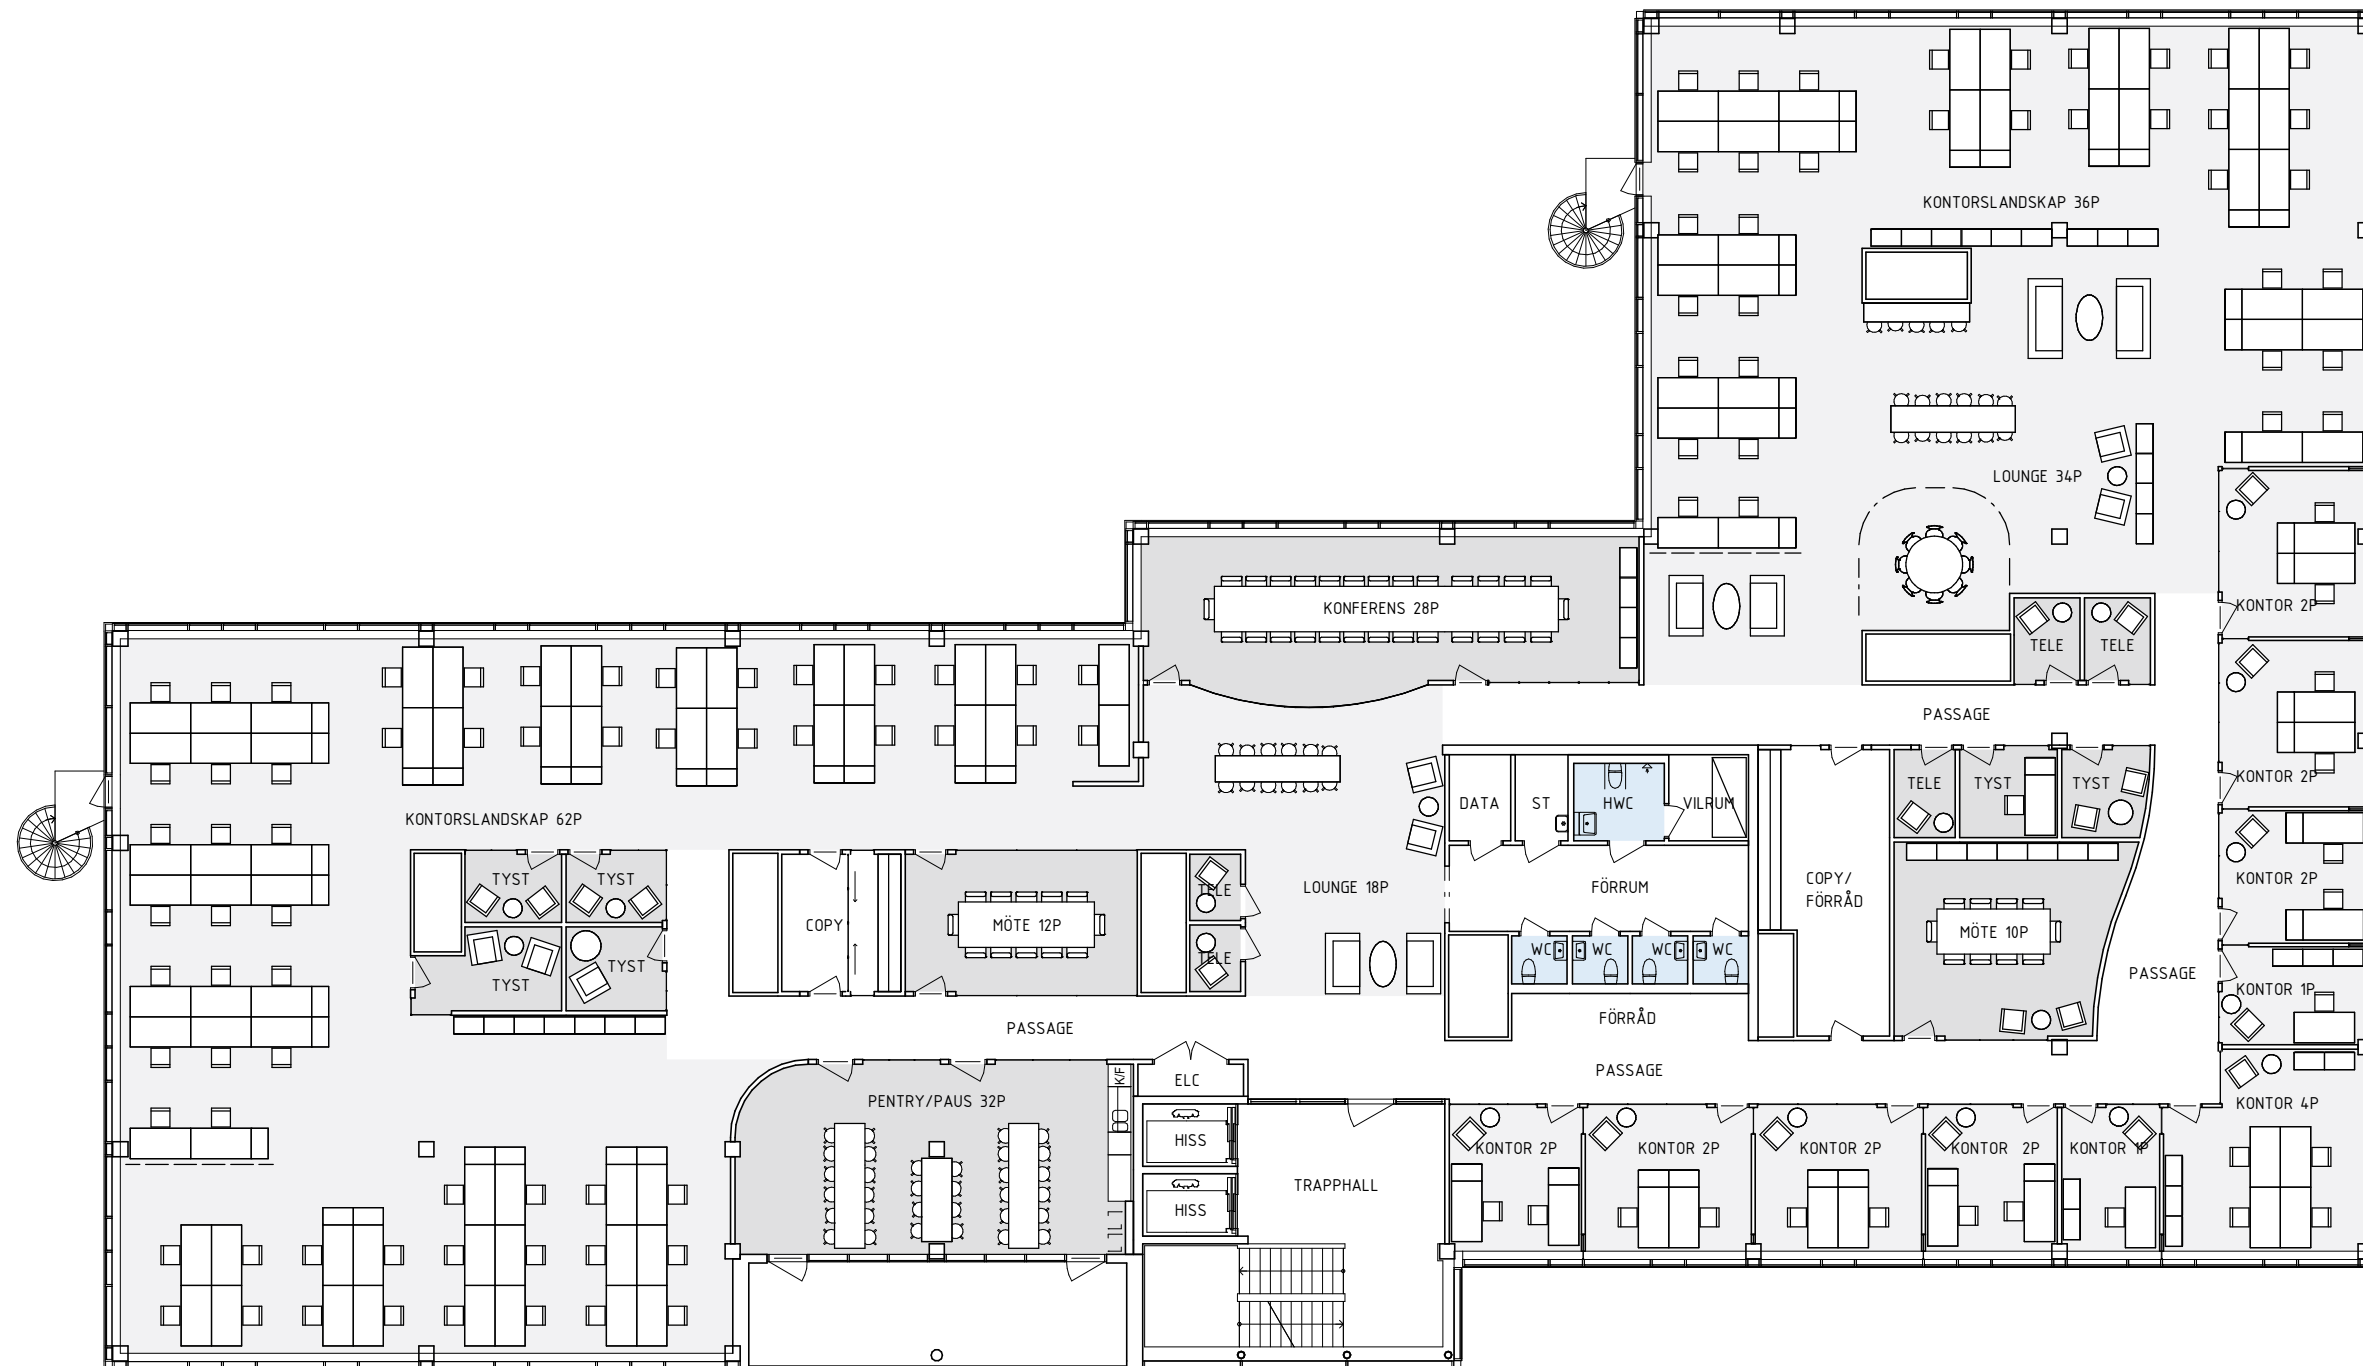

**ARCE**


FÄSTNINGSVÄGEN 16

OMRÅDE: ARENDAL

KONTOR

PLAN 04


SKALA 1:200

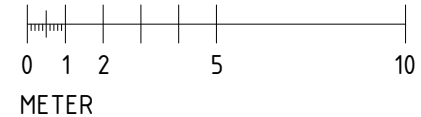

ARBETSPLATSER LANDSKAP: 98  
 ARBETSPLATSER KONTOR: 20  
 KONFERENS 28P: 1  
 MÖTESRUM 12P: 1  
 MÖTESRUM 10P: 1

LOUNGE/ÖPPNA MÖTEN: 52  
 PENTRY/PAUS: 32  
 TYST/TELEFONRUM: 11



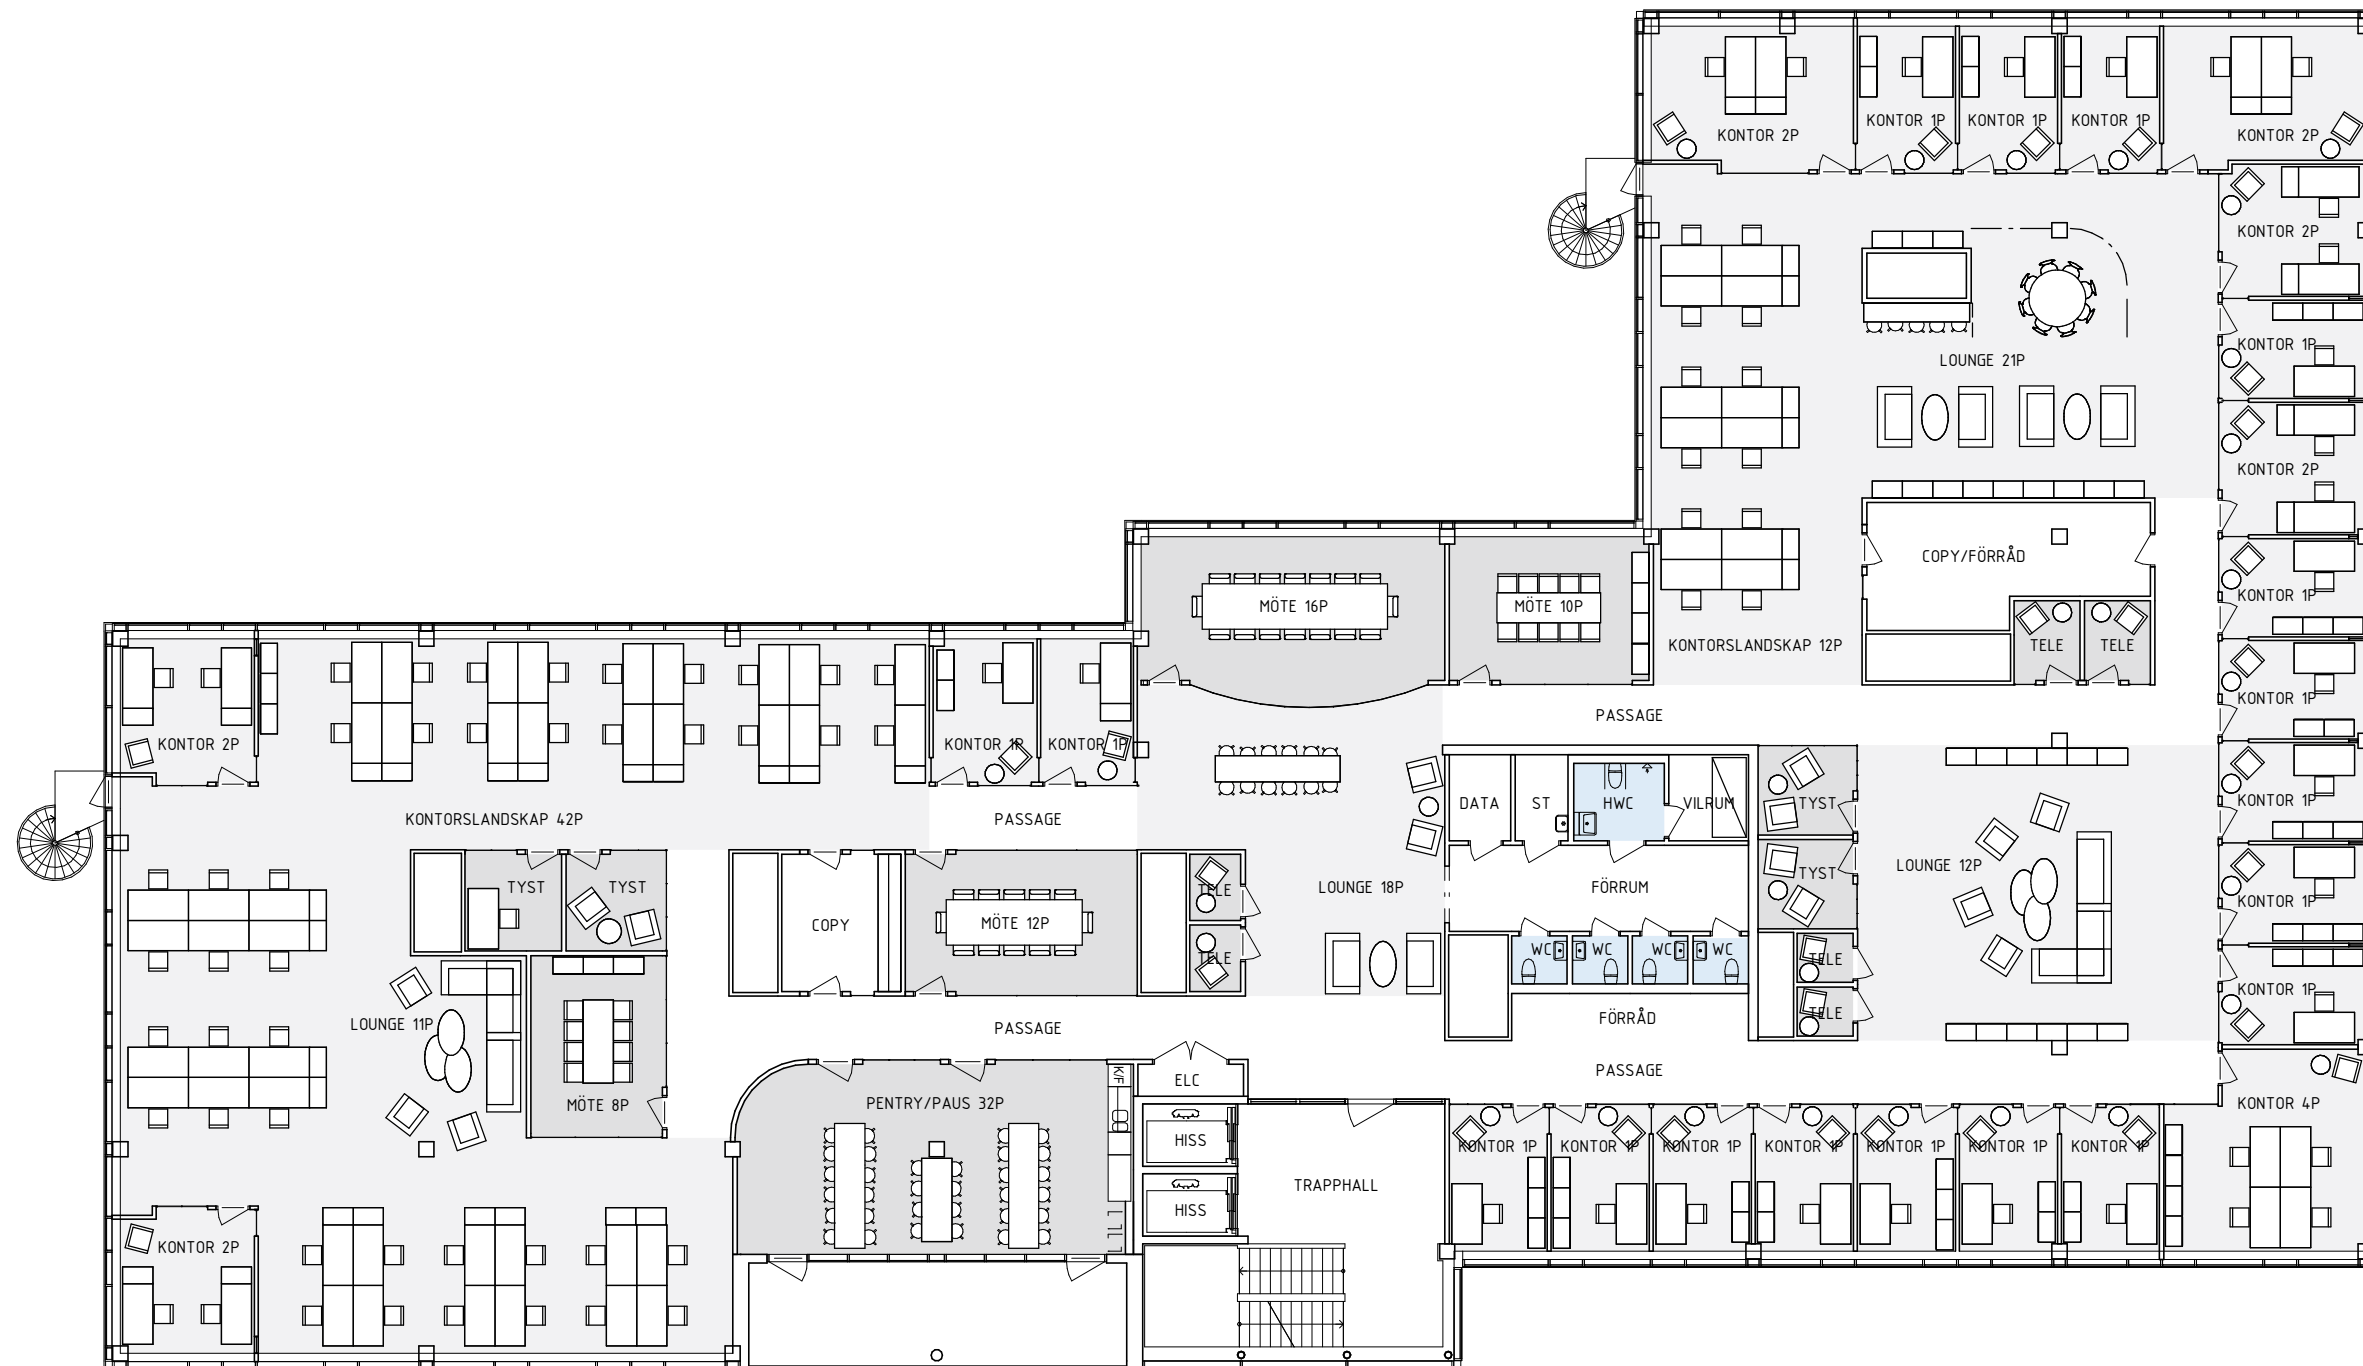

**ARCE**


FÄSTNINGSVÄGEN 16

OMRÅDE: ARENDAL

KONTOR

PLAN 05


SKALA 1:200

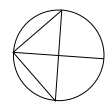

ARBETSPLATSER LANDSKAP:	54
ARBETSPLATSER KONTOR:	34
MÖTESRUM 16P:	1
MÖTESRUM 12P:	1
MÖTESRUM 10P:	1
MÖTESRUM 8P:	1

LOUNGE/ÖPPNA MÖTEN:	62
PENTRY/PAUS:	32
TYST/TELEFONRUM:	10



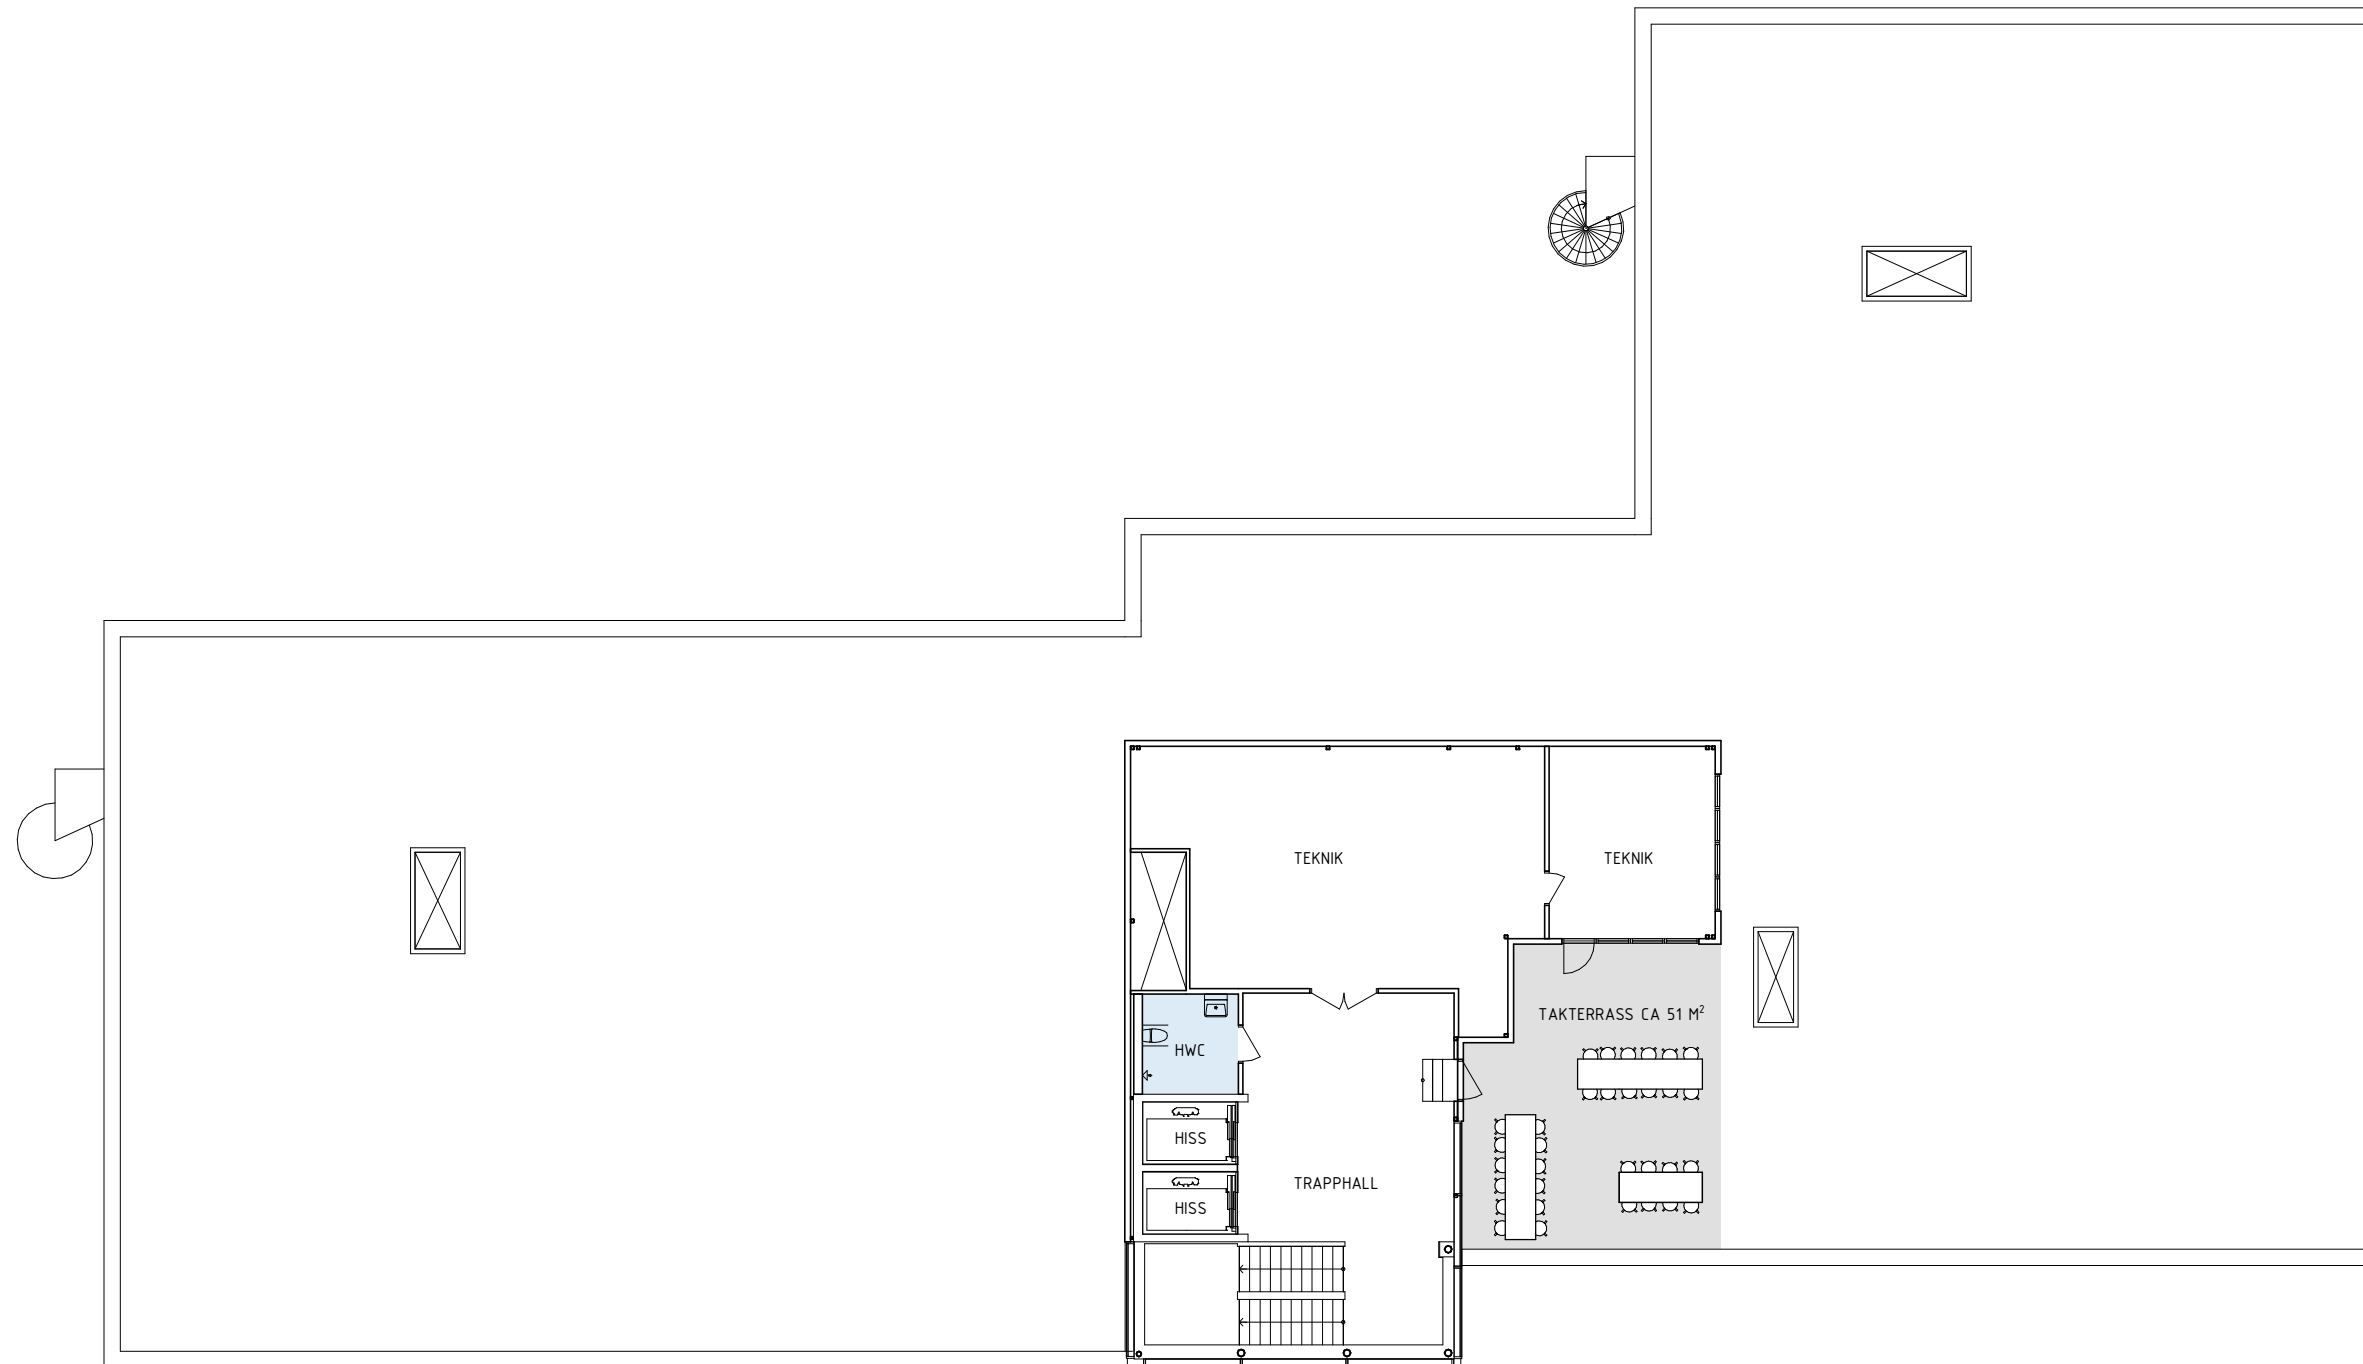

**ARCE**


FÄSTNINGSVÄGEN 16

OMRÅDE: ARENDAL

KONTOR

PLAN 06

SKALA 1:200

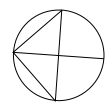

TAKTERRASS MED MÖJLIGHET TILL  
UTOMHUSKONTOR ELLER LOUNGE

## ARBETSPLATSER

TOTALT ANTAL ARBETSPLATSER: 497 st

VARAV LANDSKAP: 356  
KONTORSRUM: 141

TOTALT ANTAL MÖTESRUM: 21 st

VARAV 28P: 1  
20P: 2  
16P: 1  
12P: 7  
10P: 4  
8P: 5  
6P: 1

LOUNGE-/ÖPPNA MÖTESPLATSER: 309 st

TOTALT ANTAL TELE-/TYSTA RUM: 29 st

## YTOR

LOA: 6 730 M<sup>2</sup>

VARAV PLAN 1: 1 266 M<sup>2</sup>  
PLAN 2: 1 346 M<sup>2</sup>  
PLAN 3: 1 346 M<sup>2</sup>  
PLAN 4: 1 346 M<sup>2</sup>  
PLAN 5: 1 346 M<sup>2</sup>  
PLAN 6: 80 M<sup>2</sup>

OPA: 158 M<sup>2</sup>

VARAV BALKONG PLAN 2-5: 107 M<sup>2</sup>  
TAKTERRASS: 51 M<sup>2</sup>

---

## ARCE

FÄSTNINGSVÄGEN 16

OMRÅDE: ARENDAL

KONTOR

SAMMANFATTNING